



1086 Budapest, Szeszgyár u. 4.





PEZSGŐ VÁROS RÉSZ
MEGÚJULÓ ENERGIA FELHASZNÁLÁS
100% BÉRBEADHATÓSÁG

1-2. IRODA FÖLDSZINT

HELYISÉG TÍPUSA	ALAPTERÜLET m ²
Előtér	4,69 m ²
Iroda	25,45 m ²
Iroda	36,35 m ²
Iroda	47,49 m ²
Teakonyha	4,79 m ²
Mosdó	2,91 m ²
Mosdó	2,90 m ²

NETTÓ IRODA ALAPTERÜLET	124,58 m ²
Válaszfal alatti terület	2,04 m ²

ÉRTÉKESÍTÉSI/ BRUTTÓ IRODA ALAPTERÜLET	126,62 m ²
---	-----------------------

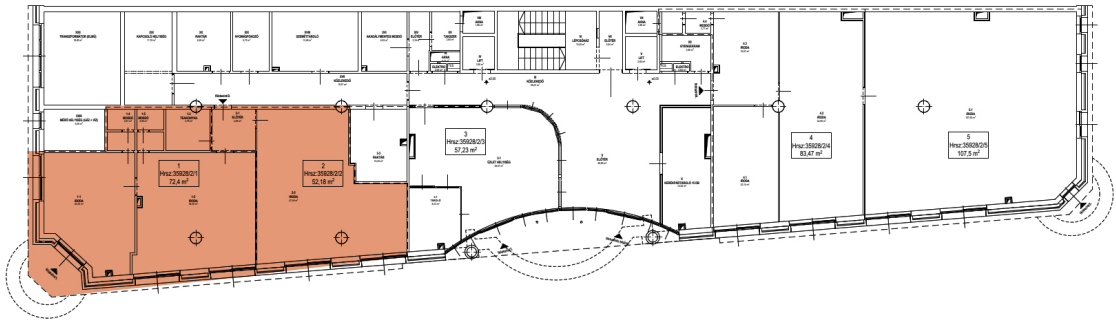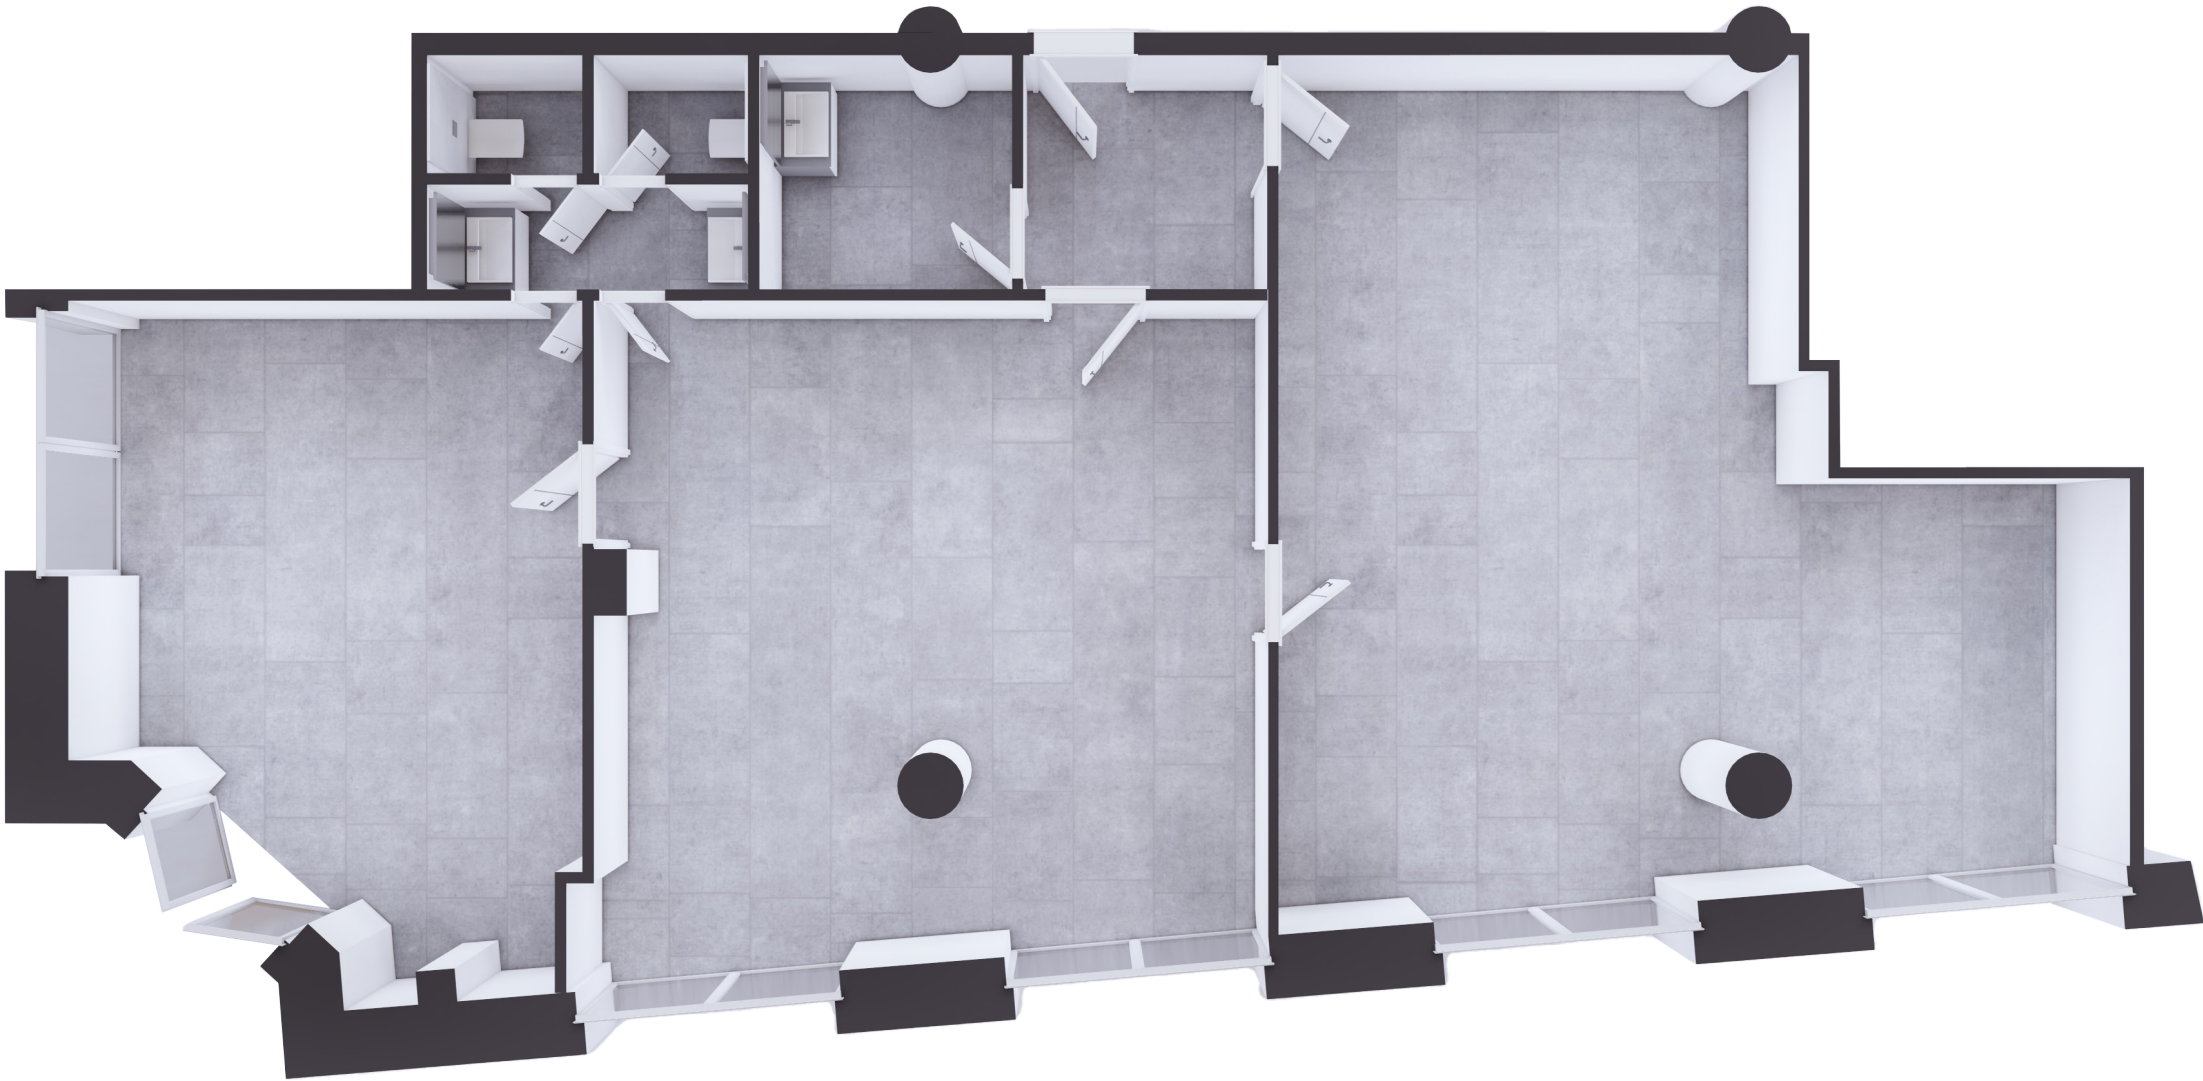

A jelen adatok tájékoztató jellegűek. A Beruházó az adatok változásával kapcsolatban kötelezettséget vagy felelősséget nem vállal.
A részletes műszaki tartalom a projekt műszaki leírásában került meghatározásra.
Az itt megadott területadatok burkolatlan és vakolatlan falakra értendőek.
A nettó területek a helyiségek falai közötti területeket jelentik. A bruttó területek tartalmazzák a válaszfalak és 1,9 m belmagasság alatti területeket.