





1086 Budapest, Szeszgyár u. 4.



PEZSGŐ VÁROS RÉSZ
MEGÚJULÓ ENERGIA FELHASZNÁLÁS
100% BÉRBEADHATÓSÁG

4-5. IRODA FÖLDSZINT

HELYISÉG TÍPUSA	ALAPTERÜLET m ²
Iroda	20,14 m ²
Iroda	44,95 m ²
Iroda	15,67 m ²
Iroda	107,50 m ²
Mosdó	2,71 m ²
NETTÓ IRODA ALAPTERÜLET	190,97 m ²
Válaszfal alatti terület	1,37 m ²
ÉRTÉKESÍTÉSI/ BRUTTÓ IRODA ALAPTERÜLET	192,34 m ²

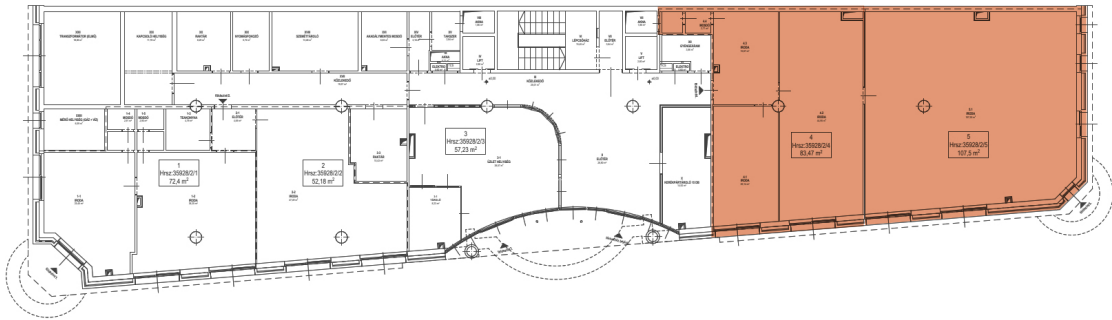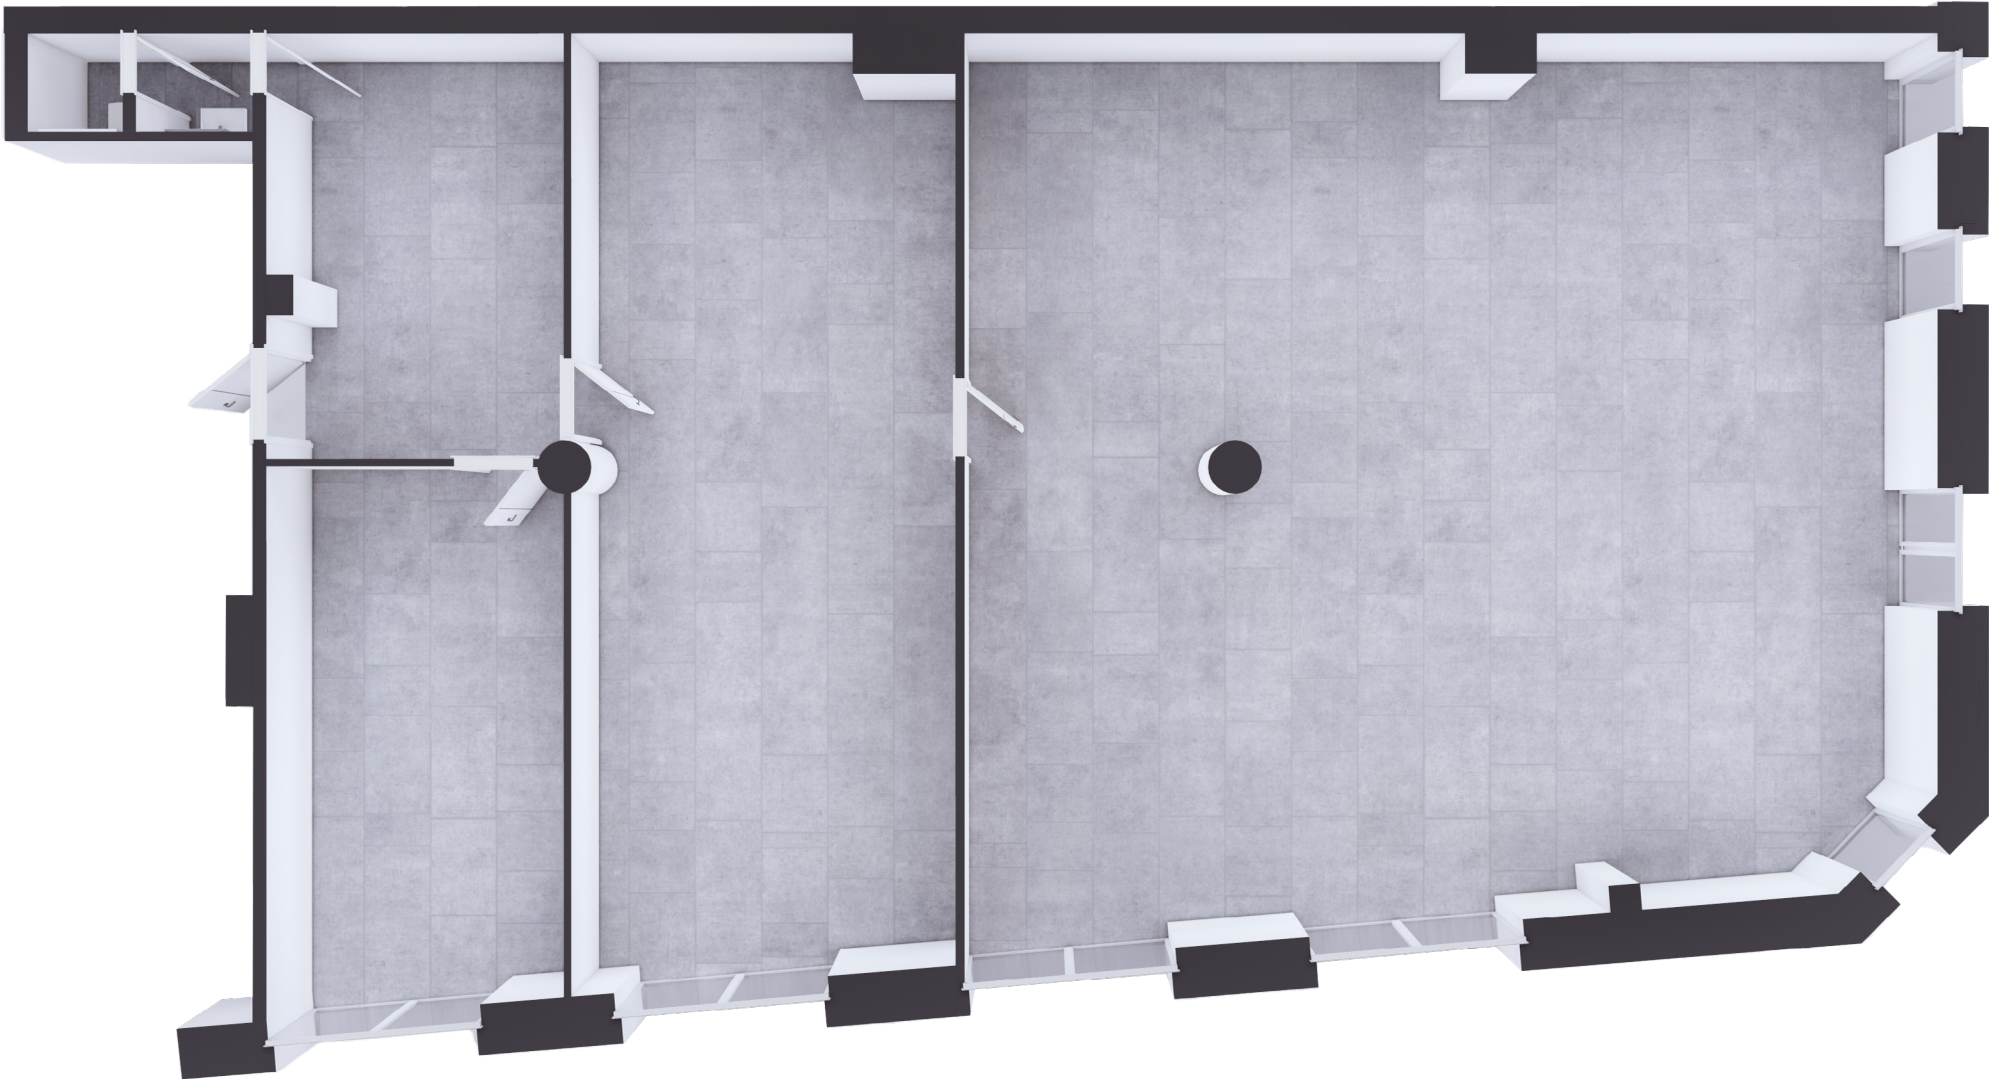

A jelen adatok tájékoztató jellegűek. A Beruházó az adatok változásával kapcsolatban kötelezettséget vagy felelősséget nem vállal.
A részletes műszaki tartalom a projekt műszaki leírásában került meghatározásra.
Az itt megadott területadatok burkolatlan és vakolatlan falakra értendők.
A nettó területek a helyiségek falai közötti területeket jelentik. A bruttó területek tartalmazzák a válaszfalak és 1,9 m belmagasság alatti területeket.